



RZUT POZIOMY PIWNICY - stan projektowany - skala 1:100

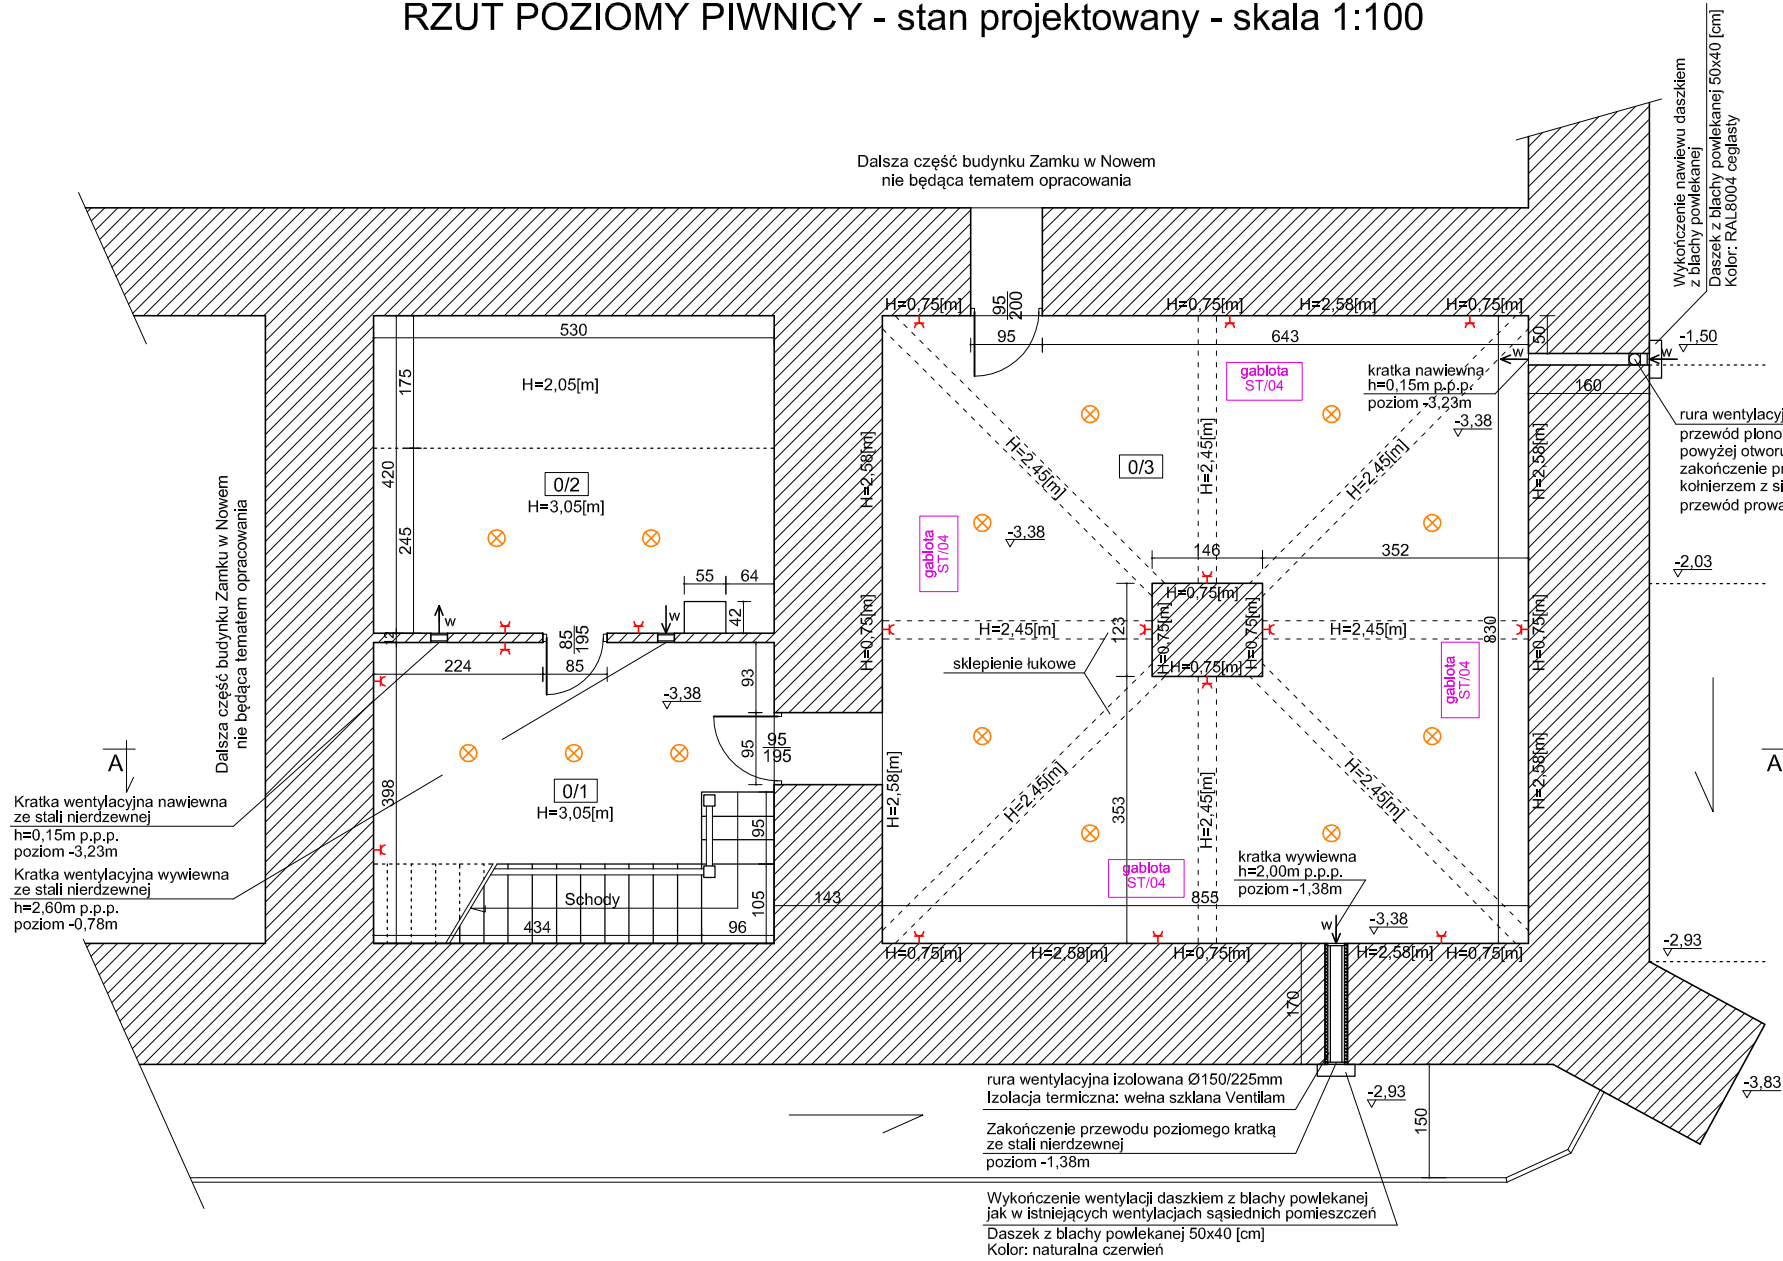

SZCZEGÓŁ WYKONANIA NAWIEWU

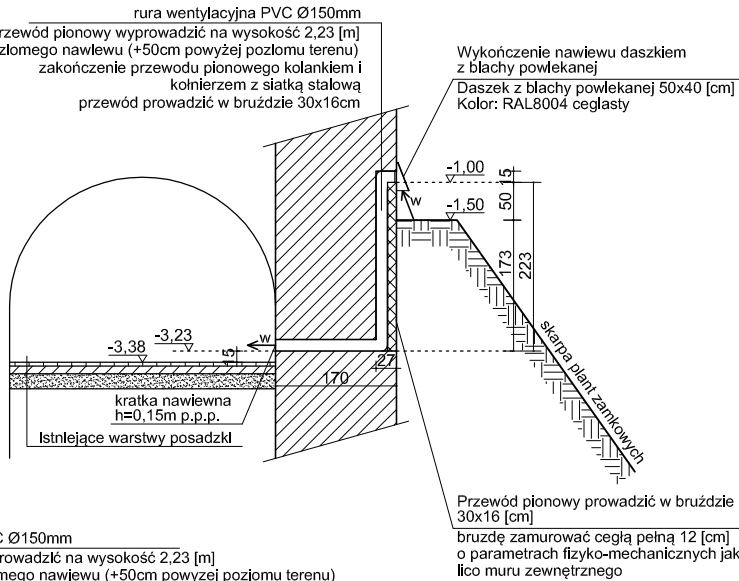


ZESTAWIENIE POWIERZCHNI I KUBATURY PIWNICY:

- * powierzchnia netto - 112,29 [m2]
- * powierzchnia użytkowa - 77,96 [m2]
- * kubatura - 259,00 [m3]

ZESTAWIENIE POWIERZCHNI PIWNICY				
Nr	Nazwa pomieszczenia	Posadzka	Powierzchnia [m2]	
			użytkowa	netto
0/1	Pomieszczenie komunikacyjne	ceglana	17,85	21,09
0/2	Pomieszczenie piwnicy	ceglana	17,39	22,03
0/3	Pomieszczenie odtworzonej krypty	ceglana	42,72	69,17
			77,96	112,29

SZCZEGÓŁ WYKONANIA WYWIEWU

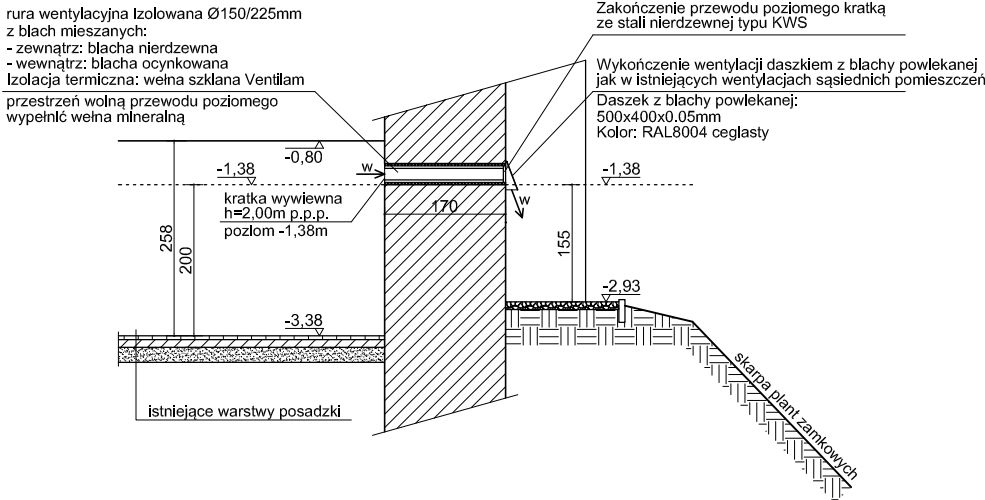

INSTALACJA ELEKTRYCZNA:

- nowe gniazdko wtykowe podwójne - 17 [szt.]
- remont istniejących opraw oświetleniowych - 13 [szt.]

ZESTAWIENIE GABLOT EKSPOZYCYJNYCH:

- * gabłota CLASSICS ST/04 - 4 [szt.] (100x50x70x25 [cm]) z oświetleniem

 Łopatowski Doradztwo Budowlane		Nadzory i Doradztwo Budowlane - Grzegorz Łopatowski ul. Wiślana 1a/9, 83-140 Gnień e-mail: biuro@doradztwo-budowlane.eu tel. 601-947-004, 726-001-844 biuro w Nowem: ul. Tczewska 34, 86-170 Nowe	
Rodzaj opracowania	Remont parteru i piwnicy północnej Centrum Kultury Zamek w Nowem wraz z zakupem wyposażenia, w budynku Zamku zlokalizowanym na terenie działki geodezyjnej nr 672/1		
Tytuł rysunku	Rzut poziomy piwnicy - stan projektowany		
Obiekt	Budynek Zamku, kat. obiektu: IX działka geodezyjna nr 672/1, obręb: Nowe		
Inwestor	Gmina Nowe Plac Św. Rocha 5, 86-170 Nowe		Nr rys. 4
Projektowali	ARCHITEKTURA		Skala 1:100
	techn. Grzegorz Łopatowski - 1758/Gd/84 KONSTRUKCJA mgr inż. Stanisław Konracki - 1167Gd/73		
Opracowała	mgr inż. Maria Krause		Data 10 lipiec 2018