Sekcje mapy: 6.205.26.03.2.1; 6.206.26.23.4.3
Id. Zgłoszenia: 6640.1754.2019 dn. 28.10.2019r.
1.Układ współrzędnych plaskich: PL-2000 strefa 6
2.Układ wys. : PL-KRON86-NH
3. Mapa w postaci numerycznej wykonana na podstawie danych pozyskanych metodą łączoną (pomiar bezpośredni, digitalizacja).
UWAGA:
Nie wyklucza się istnienia w terenie innych nie wykazanych na niniejszej mapie urządzeń podziemnych, które nie były zgłoszone do inwentaryzacji, lub o których brak jest informacji w instytucjach branżowych.

MAPA DO CELÓW PROJEKTOWYCH
SKALA 1:500

GEODETA UPRAWNIONY
mgr inż. Robert Kolańczyk
Piskarki 21A, 86-131 Jeżewo
tel. 0-502 592 868, Nr upr. 19330

Województwo: kujawsko-pomorskie
Powiat: Świecki
Jednostka ewidencyjna: Nowe [041406_5]
Obręb: Rychława [0014], Twarda Góra [0016]
Działka: 75-a

ZAKŁAD USŁUGOWY „GEO-INWEST”
Robert Kolańczyk
Piskarki 21A, 86-131 Jeżewo
NIP 735-215-32-03, Regon 340520928
tel. 0-502 592 868

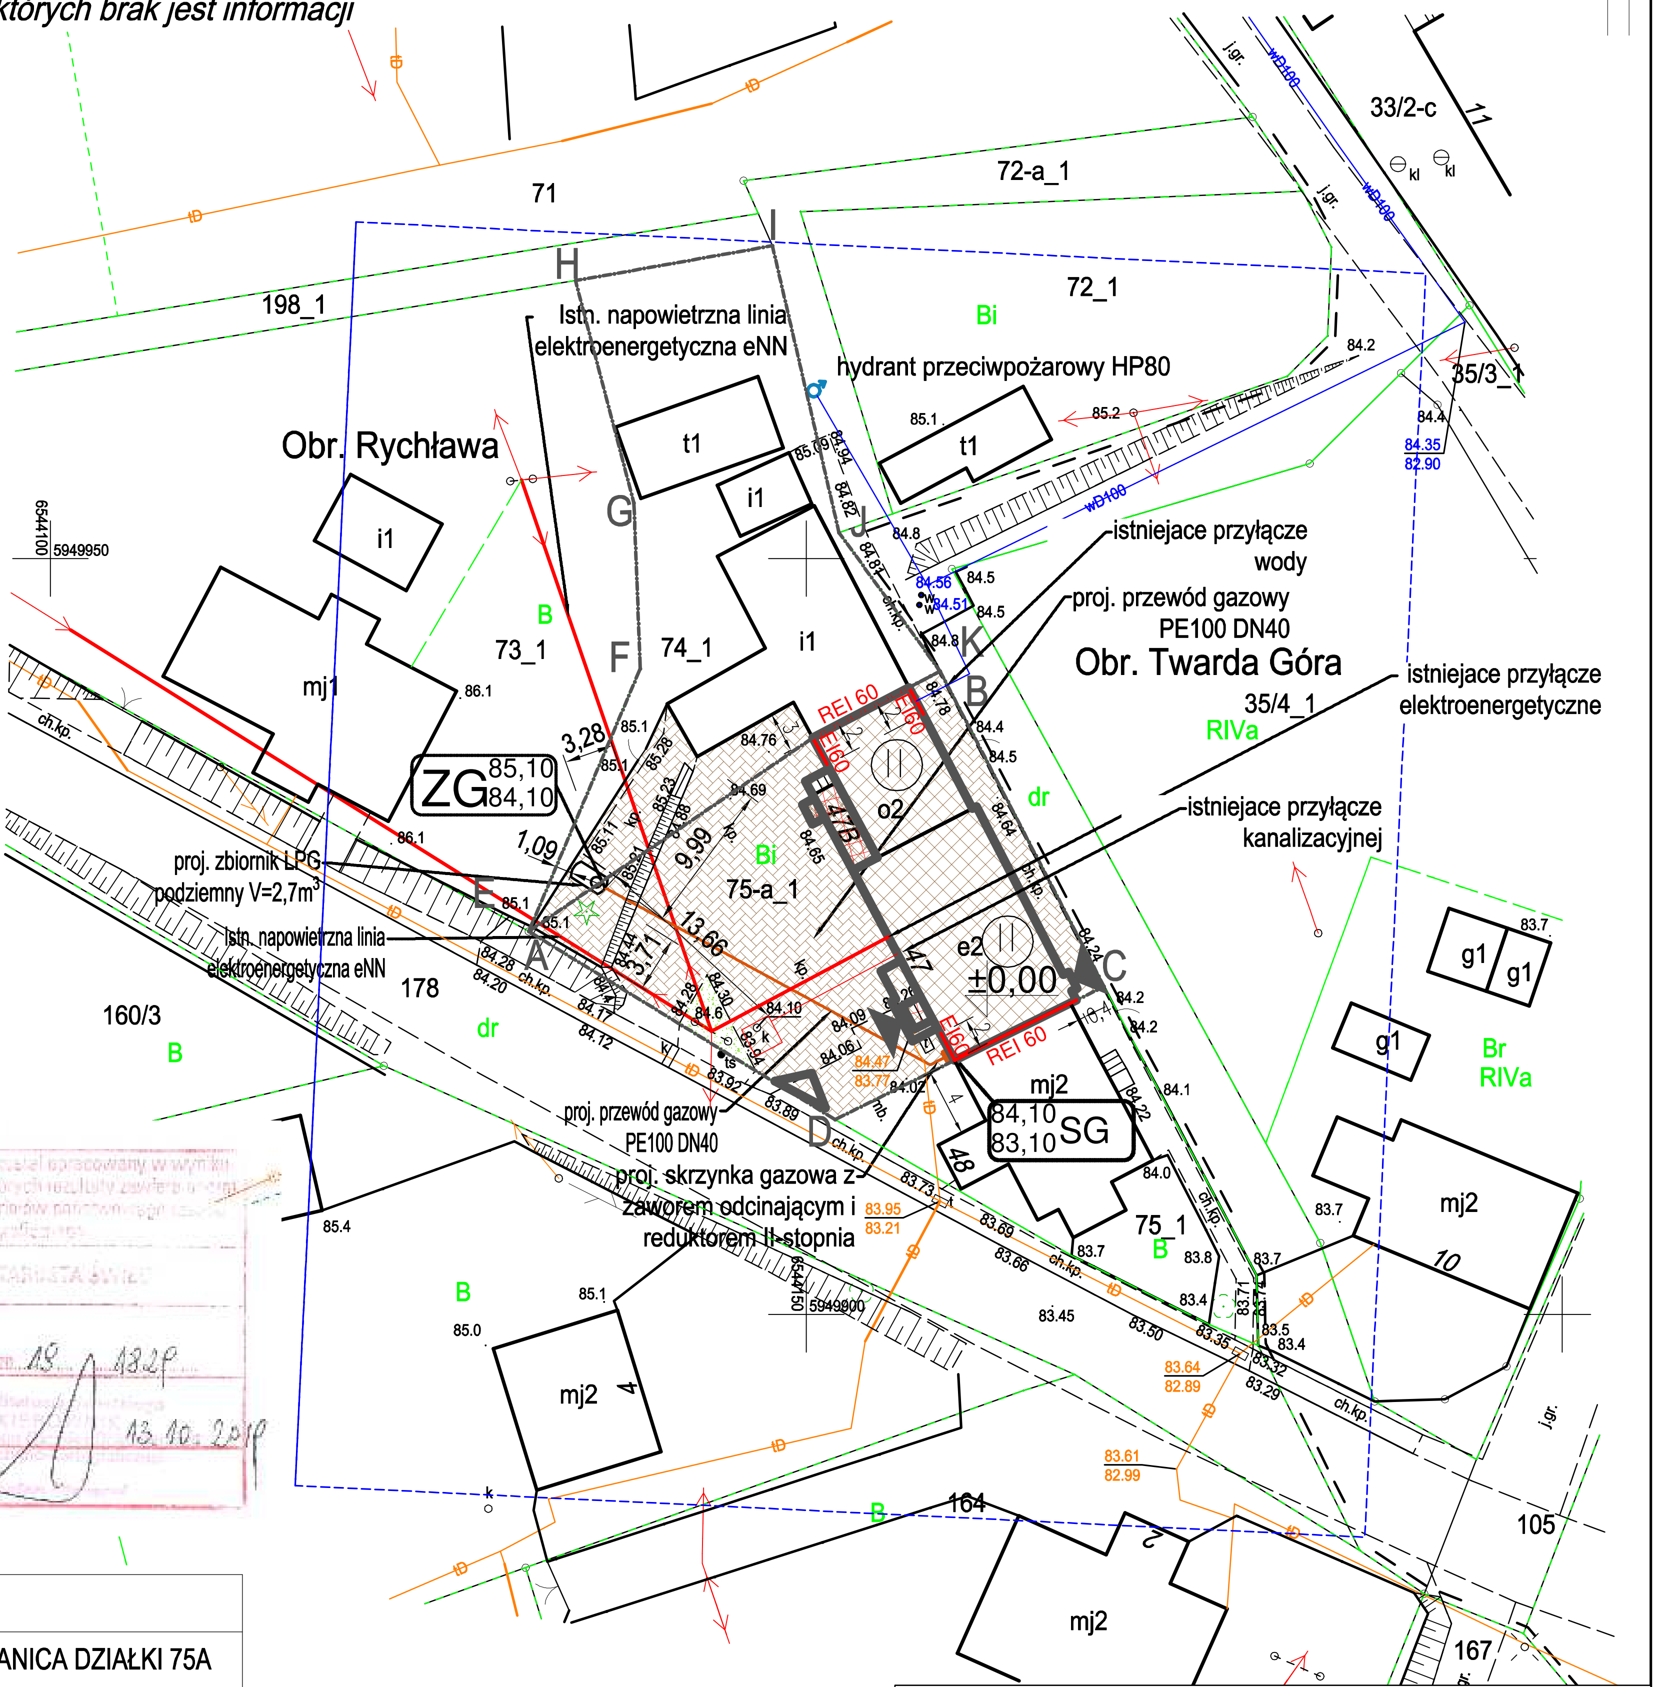
71
72-a_1
33/2-c
11
72_1
198_1
Bi
H
I
Istn. napowietrzna linia elektroenergetyczna eNN
hydrant przeciwpożarowy HP80
35/3_1
t1
t1
i1
i1
Obr. Rychława
G
J
wD100
j.gr.
istniejace przyłącze wody
proj. przewód gazowy PE100 DN40
Obr. Twarda Góra
istniejace przyłącze elektroenergetyczne
35/4_1
RIVa
mj1
B
73_1
F
74_1
ZG
85,10
84,10
3,28
9,99
1,09
13,66
4,78
3,71
o2
e2
±0,00
REI 60
EI60
Bi
75-a_1
dr
K
B
C
proj. zbiornik LPG podziemny V=2,7m³
Istn. napowietrzna linia elektroenergetyczna eNN
istniejace przyłącze kanalizacyjnej
E
A
D
178
160/3
B
dr
mj2
84,10
83,10
SG
proj. przewód gazowy PE100 DN40
proj. skrzynka gazowa z zaworem odcinającym i reduktorem II-stopnia
75_1
B
g1
g1
g1
Br
RIVa
mj2
10
B
mj2
4
164
105
mj2
2
167
ch.kp.

Poświadcza się, że ten dokument został opracowany w wyniku prac geodezyjnych i kartograficznych, których rezultaty zawiera operat techniczny wpisany do ewidencji materiałów państwowego zasobu geodezyjnego i kartograficznego.

Organ prowadzący państwowy zasób geodezyjny i kartograficzny	STAROSTA ŚWIECKI
Identyfikator ewidencyjny materiału zasobu-operatu technicznego	P.0414.20..19....1829....
Data wpisania operatu technicznego do ewidencji materiałów zasobu	z up. Starosty [illegible] Powiatowy [illegible] 13.10.2019
Imię, nazwisko i podpis osoby reprezentującej organ	

LEGENDA:

A —— D GRANICA DZIAŁKI 75A
E —— K GRANICA DZIAŁKI 74

1.BUDYNKI

▨ BUDYNEK OBJĘTY ZAKRESEM OPRACOWANIA
▨ CZĘŚĆ BUDYNKU PRZEZNACZONA DO ROZBIÓRKI
II ILOŚĆ KONDYGNACJI 2

RZĘDNA PODSTAWOWA ±0.00=84,41 m.n.p.m.*

2.NAWIERZCHNIE

▨ KOSTKA BRUKOWA/ BETON
▨ TRAWNIK, ZIELEŃ

3.INNE

▶ WEJŚCIE DO BUDYNKU
▷ ISTNIEJĄCY WJAZD NA DZIAŁKĘ

BILANS TERENU, DZIAŁKA 75A:

POWIERZCHNIA DZIAŁKI	589,69 m² (100%)
POWIERZCHNIA ZABUDOWY PO PRZEPROWADZENIU ROBÓT (POWIERZCHNIA ZABUDOWY ISTNIEJĄCEJ 208,73 m²)	197,16 m² (33,4%)
POW. UTWARDZONA PO PRZEPROWADZENIU ROBÓT (POW. UTWARDZONA ISTNIEJĄCA 361,67 m²)	373,26 m² (63,3%)
IST. POW. BIOLOGICZNIE CZYNNA	19,27 m² (3,3%)

BILANS TERENU, DZIAŁKA 74:

BEZ ZMIAN

4. INSTALACJE:

⊂○⊃ PROJEKTOWANY PODZIEMNY ZBIORNIK GAZOWY 2,7 m³
—— PROJEKTOWANY PRZEWÓD ZEW. INST. GAZOWEJ
🟧 PROJEKTOWANA SKRZYNKA GAZOWA Z Z. ODCINAJĄCYM

Za zgodnością z oryginałem mapą do celów projektowych
w zakresie znaków i symboli oraz skali

Marika Harmoza
27.11.2019r.

LMD-Invest Łukasz Dymura
ul. Rogali 13/2, 84-200 Wejherowo
tel. 505256154, NIP: 5882088004
email: biuro@LMD-invest.pl

Inwestycja / Lokalizacja:
PROJEKT REMONTU I PRZEBUDOWY BUDYNKU FILII CENTRUM KULTURY W RYCHŁAWIE WRAZ Z ZBIORNIKIEM ZEWNĘTRZNYM NA GAZ W RAMACH ZADANIA "REWITALIZACJA FILII CENTRUM KULTURY W RYCHŁAWIE"
86-170 RYCHŁAWA, DZIAŁKA NR 75, 75A, 74 OBRĘB RYCHŁAWA 0014, TWARDA GÓRA 0016

Inwestor:
GMINA NOWE
PLAC ŚW. ROCHA 5
86-170 NOWE

Faza: PROJEKT WYKONAWCZY
Branża: ARCHITEKTURA

Projektował architektura: MGR INŻ. ARCH. MARIKA HARMOZA uprawnienia budowlane w specjalności architektonicznej do projektowania bez ograniczeń	Nr uprawnień: 10/POOKK/IV/2014	Data: 12.2019	Podpis:
Sprawdził architektura: MGR INŻ. ARCH. JACEK JÓZEKOWSKI uprawnienia budowlane w specjalności architektonicznej do projektowania bez ograniczeń	Nr uprawnień: 12/POOKK/IV/2014	Data: 12.2019	Podpis:
Projektował konstrukcja: MGR INŻ. ŁUKASZ DYMURA uprawnienia budowlane w specjalności konstr.-bud. do projektowania bez ograniczeń	Nr uprawnień: POM/0125/POOK/11	Data: 12.2019	Podpis:
Sprawdził konstrukcja: MGR INŻ. PIOTR KREFTA uprawnienia budowlane w specjalności konstr.-bud. do projektowania bez ograniczeń	Nr uprawnień: POM/0116/POOK/08	Data: 12.2019	Podpis:
Projektował inst.sanitarne: MGR INŻ. ARKADIUSZ BURNICKI uprawnienia budowlane w specjalności sanitarnej do projektowania bez ograniczeń	Nr uprawnień: POM/0227/POOS/10	Data: 12.2019	Podpis:
Sprawdził inst.sanitarne: MGR INŻ. JAKUB OTTA uprawnienia budowlane w specjalności sanitarnej do projektowania bez ograniczeń	Nr uprawnień: POM/0005/PWBS/17	Data: 12.2019	Podpis:
Projektował inst.elektryczne: MGR INŻ. MICHAŁ HANOWICZ uprawnienia budowlane do proj. bez ograniczeń w zakresie sieci, instal. i urz. elektr. i elektroenerget.	Nr uprawnień: POM/0214/POOE/12	Data: 12.2019	Podpis:
Sprawdził inst.elektryczne: MGR INŻ. DAWID ŻYLIŃSKI uprawnienia budowlane do proj. bez ograniczeń w zakresie sieci, instal. i urz. elektr. i elektroenerget.	Nr uprawnień: POM/0220/POOE/12	Data: 12.2019	Podpis:
Temat rysunku: PROJEKT ZAGOSPODAROWANIA TERENU		Skala: 1:500	Nr rys.: Z-01