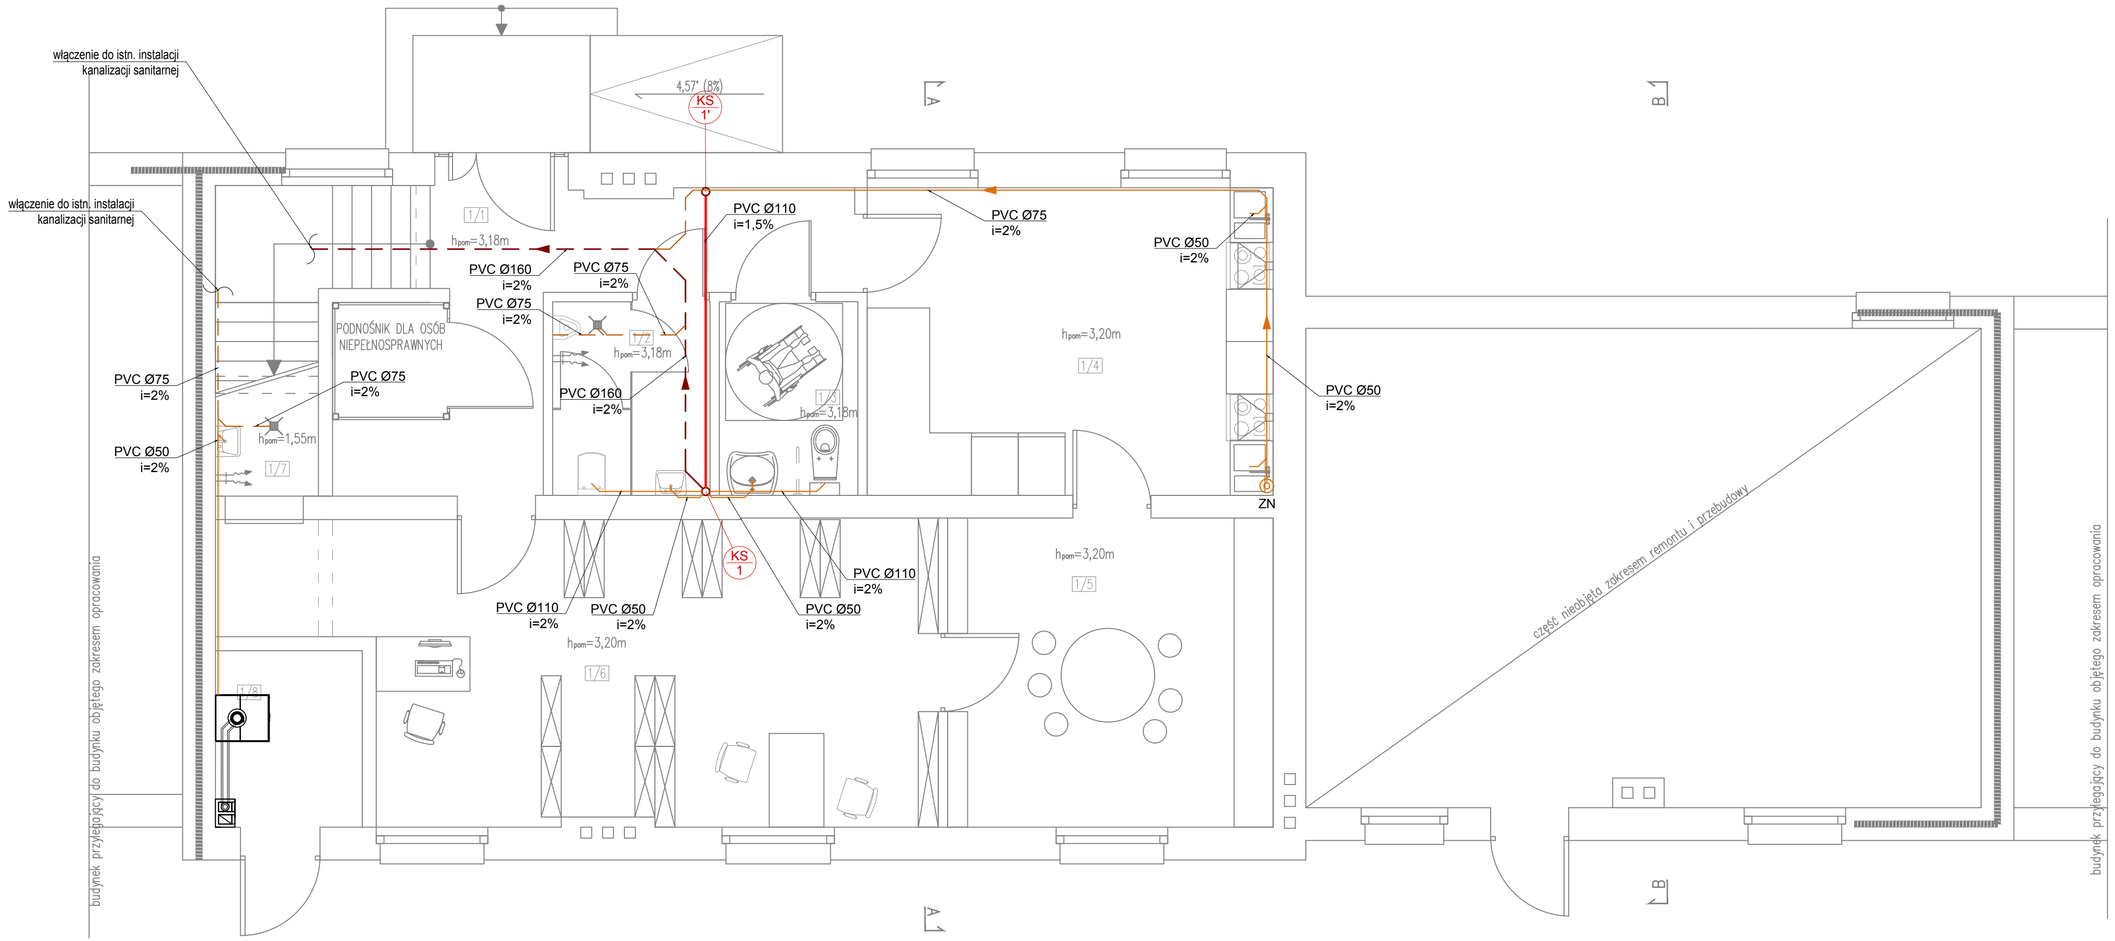



LEGENDA inst. kanalizacyjna

- KS 1' — piony kanalizacyjne PVC Ø110 wyprowadzić ponad dach, na pioniach należy zamontować dodatkowo rewizje kanalizacyjne, dojście do rewizji poprzez drzwiczki rewizyjne 25x25cm
- ZN — zawór napowietrzający
- główny poziom kanalizacji sanitarnej
- podejście kan. sanit. prowadzić w bruździe ściennej średnica - zgodnie z rzutem, min. spadek 2,0%
- podejście kanalizacji sanitarnej w posadzce
- przewód wentylacyjny kan. sanit. prowadzić pod stropem średnica - zgodnie z rzutem

| PARTER - ZESTAWIENIE POMIESZCZEŃ | | | |
|---|---|---|---|
| nr | pomieszczenie | posadzka [materiał] | pow.użytkowa [m^2] |
| 1 / 1 | korytarz | wykładzina PCV | 12,3 |
| 1 / 2 | WC męski | płytki ceramiczne | 5,0 |
| 1 / 3 | WC damski/niepełnospr. | płytki ceramiczne | 4,4 |
| 1 / 4 | sala warsztatów kuchennych | wykładzina PCV | 20,5 |
| 1 / 5 | warsztaty dla dzieci | wykładzina PCV | 16,6 |
| 1 / 6 | biblioteka | wykładzina PCV | 31,5 |
| 1 / 7 | pom. gospodarcze | płytki ceramiczne | 1,2 |
| 1 / 8 | kotłownia | wylewka betonowa | 4,9 |
| | | suma powierzchni | 96,4 |

LMD-Invest Łukasz Dymura
ul. Rogali 13/2, 84-200 Wejherowo
tel. 5052556154, NIP: 5882088004
email: biuro@LMD-invest.pl

Inwestycja / Lokalizacja:
PROJEKT REMONTU I PRZEBUDOWY BUDYNKU FILII CENTRUM KULTURY W RYCHLAWIE WRAZ Z ZBIORNIKIEM ZEWNĘTRZNYM NA GAZ W RAMACH ZADANIA "REWITALIZACJA FILII CENTRUM KULTURY W RYCHLAWIE". 86-170 RYCHLAWA, DZIAŁKA NR 75A, 74 OBRĘB RYCHLAWA 0014, TWARDA GÓRA 0016

Inwestor:
GMINA NOWE
PLAC ŚW. ROCHA 5
86-170 NOWE

Faza: PROJEKT BUDOWLANY
Branża: SANITARNA

Projektował:
MGR INŻ. ARKADIUSZ BURNICKI
uprawnienia budowlane do projektowania w specjalności sanitarnej bez ograniczeń
Nr uprawnień: POM/0227/POOS/10
Data: 11.2019
Podpis:

SPRAWDZAŁ:
MGR INŻ. JAKUB OTTA
uprawnienia budowlane do projektowania w specjalności sanitarnej bez ograniczeń
Nr uprawnień: POM/0005/PWBS/17
Data: 11.2019
Podpis:

Temat rysunku: Rzut parteru – instalacja kanalizacyjna
Skala: 1:50
Nr rys.: S–2.1