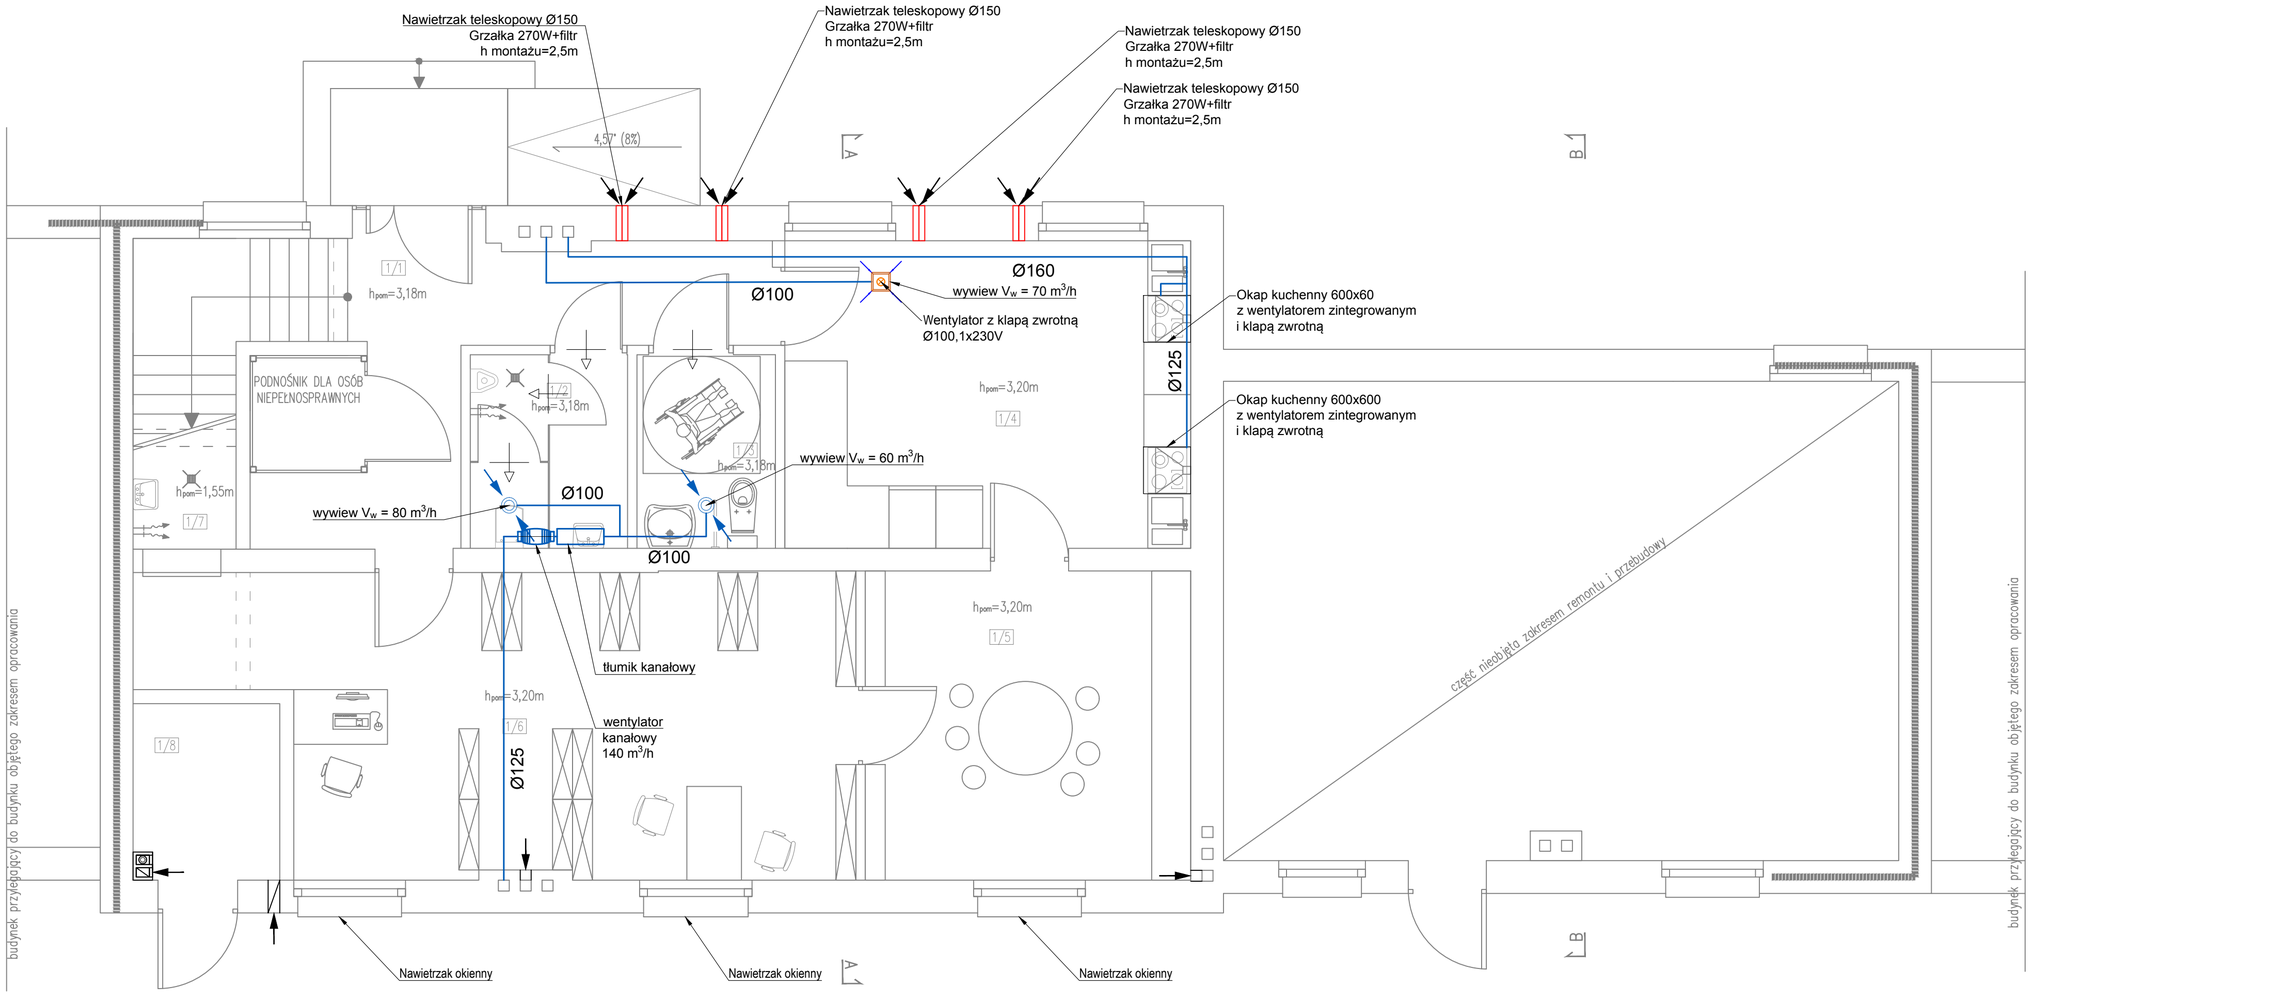


LEGENDA:

KRATKA TRANSFEROWA W DRZWIACH

PRZEWÓD WENTYLACYJNY

LMD-Invest Łukasz Dymura
ul. Rogali 13/2, 84-200 Wejherowo
tel. 505256154, NIP: 5882088004
email: biuro@LMD-invest.pl

Inwestycja / Lokalizacja:
PROJEKT REMONTU I PRZEBUDOWY BUDYNKU FILII CENTRUM KULTURY W RYCHLAWIE WRAZ Z ZBIORNIKIEM ZEWNĘTRZNYM NA GAZ W RAMACH ZADANIA "REWITALIZACJA FILII CENTRUM KULTURY W RYCHLAWIE" 86-170 RYCHLAWA, DZIAŁKA NR 75A, 74 OBRĘB RYCHLAWA 0014, TWARDA GÓRA 0016

Inwestor:
GMINA NOWE
PLAC ŚW. ROCHA 5
86-170 NOWE

Faza: PROJEKT BUDOWLANY

Branża: SANITARNA

Projektował:	Nr uprawnień:	Data:	Podpis:
MGR INŻ. ARKADIUSZ BURNICKI uprawnienia budowlane do projektowania w specjalności sanitarnej bez ograniczeń	POM/0227/POOS/10	11.2019	
SPRAWDZAŁ: MGR INŻ. JAKUB OTTA uprawnienia budowlane do projektowania w specjalności sanitarnej bez ograniczeń	Nr uprawnień: POM/0005/PWBS/17	Data: 11.2019	Podpis:

Temat rysunku: Rzut parteru – wentylacja

Skala: 1:50

Nr rys.: S-5.1