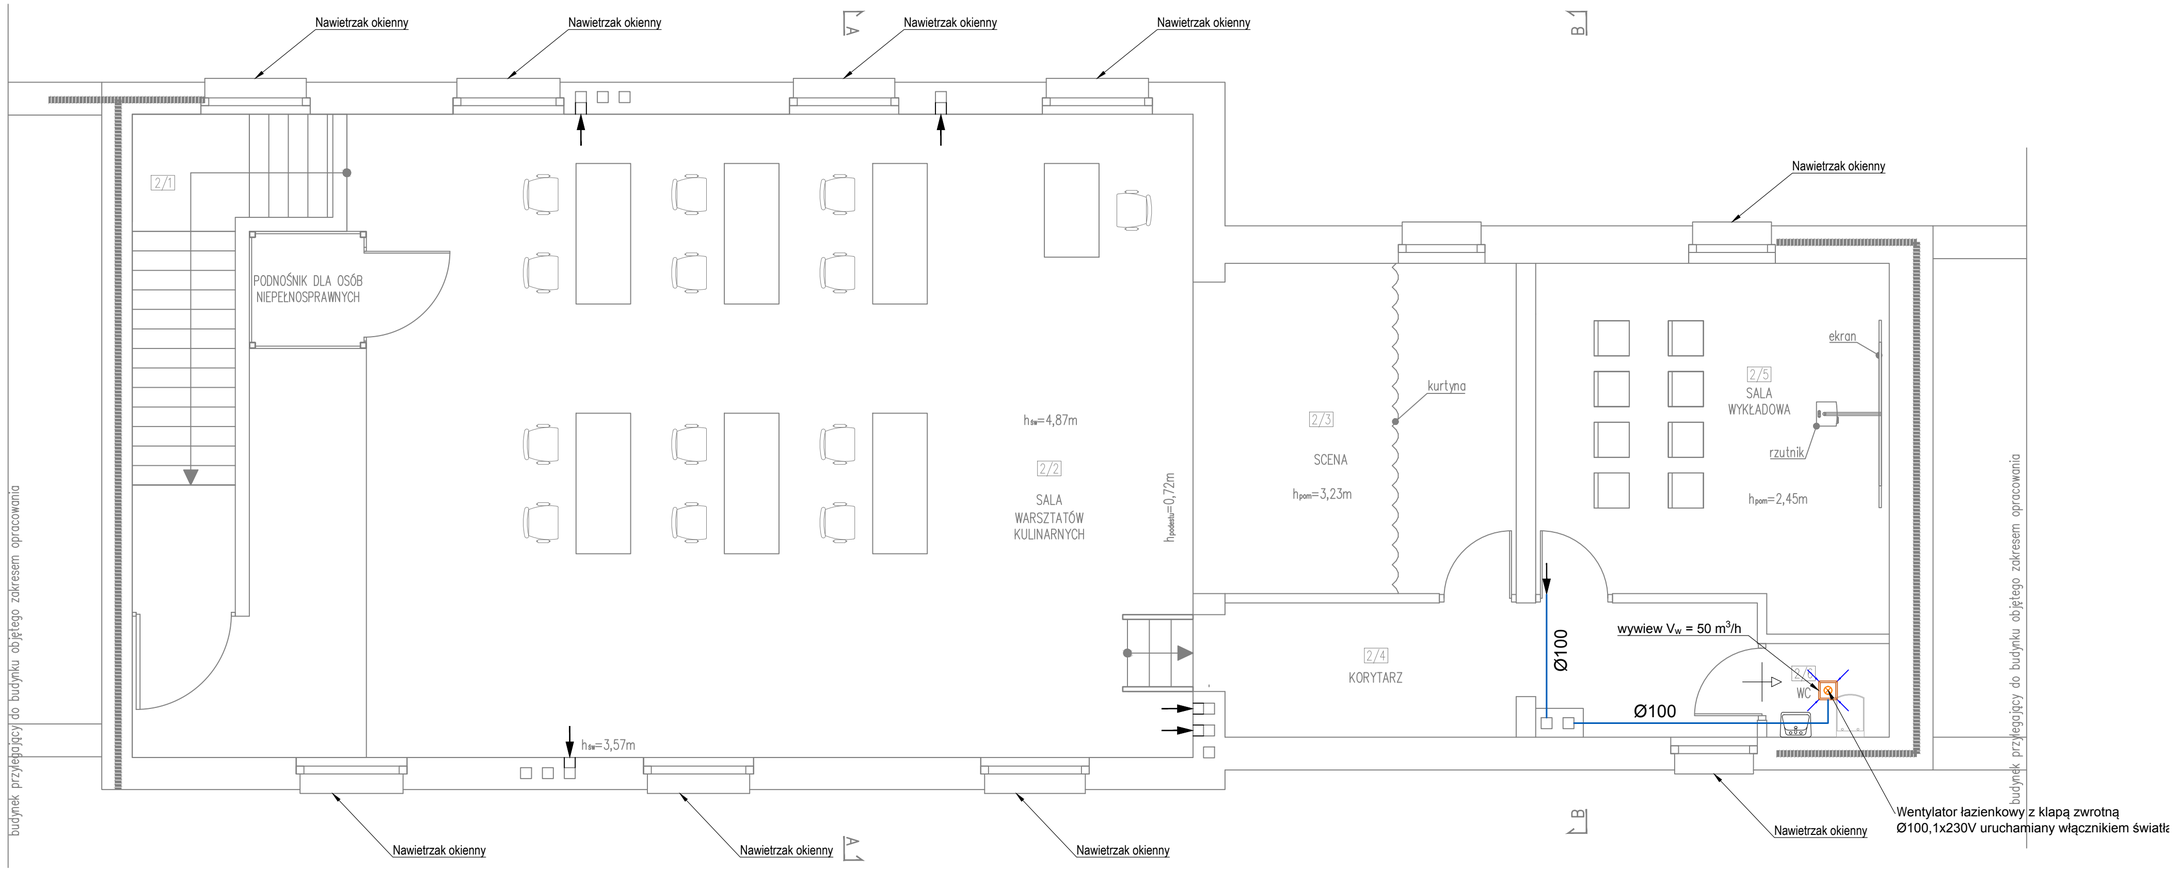


LEGENDA:

KRATKA TRANSFEROWA W DRZWIACH

PRZEWÓD WENTYLACYJNY

LMD-Invest Łukasz Dymura
ul. Rogali 13/2, 84-200 Wejherowo
tel. 505256154, NIP: 5882088004
email: biuro@LMD-invest.pl

Inwestycja / Lokalizacja:
PROJEKT REMONTU I PRZEBUDOWY BUDYNKU FILII CENTRUM KULTURY W RYCHLAWIE WRAZ Z ZBIORNIKIEM ZEWNĘTRZNYM NA GAZ W RAMACH ZADANIA "REWITALIZACJA FILII CENTRUM KULTURY W RYCHLAWIE". 86-170 RYCHLAWA, DZIAŁKA NR 75A, 74 OBRĘB RYCHLAWA 0014, TWARDA GÓRA 0016

Inwestor:
GMINA NOWE
PLAC ŚW. ROCHA 5
86-170 NOWE

Faza: PROJEKT BUDOWLANY

Branża: SANITARNA

Projektował:
MGR INŻ. ARKADIUSZ BURNICKI
uprawnienia budowlane do projektowania w specjalności sanitarnej bez ograniczeń

Nr uprawnień: POM/0227/POOS/10

Data: 11.2019

Podpis:

SPRAWDZAŁ:
MGR INŻ. JAKUB OTTA
uprawnienia budowlane do projektowania w specjalności sanitarnej bez ograniczeń

Nr uprawnień: POM/0005/PWBS/17

Data: 11.2019

Podpis:

Temat rysunku: Rzut I piętra – wentylacja

Skala: 1:50

Nr rys.: S-5.2