


1. Wymiary, długości odcinków przewodów mają charatker orientacyjny, wymiary należy zweryfikować na terenie budowy wraz z projektem architektonicznym.
2. Wykonaną instalację należy zinwentaryzować geodezyjnie.
3. Rury należy oznaczyć taśmą ostrzegawczą koloru żółtego ułożoną 10cm nad rurociągiem.
4. Wszystkie stosowane wyroby i materiały muszą posiadać deklarację lub certyfikat zgodności wydany na podstawie aprobaty technicznej lub odpowiedniej normy, certyfikat na znak bezpieczeństwa oraz być oznakowane znakiem CE.
5. Wykopy należy prowadzić ręcznie w miejscach możliwych kolizji z inną infrastrukturą techniczną.
6. Wszystkie rozwiązania systemowe powinny być wykonane wg instrukcji producenta.
7. Należy zachować odległość kurka gazowego od okien i drzwi wynoszącą minimum 0,5 metra.

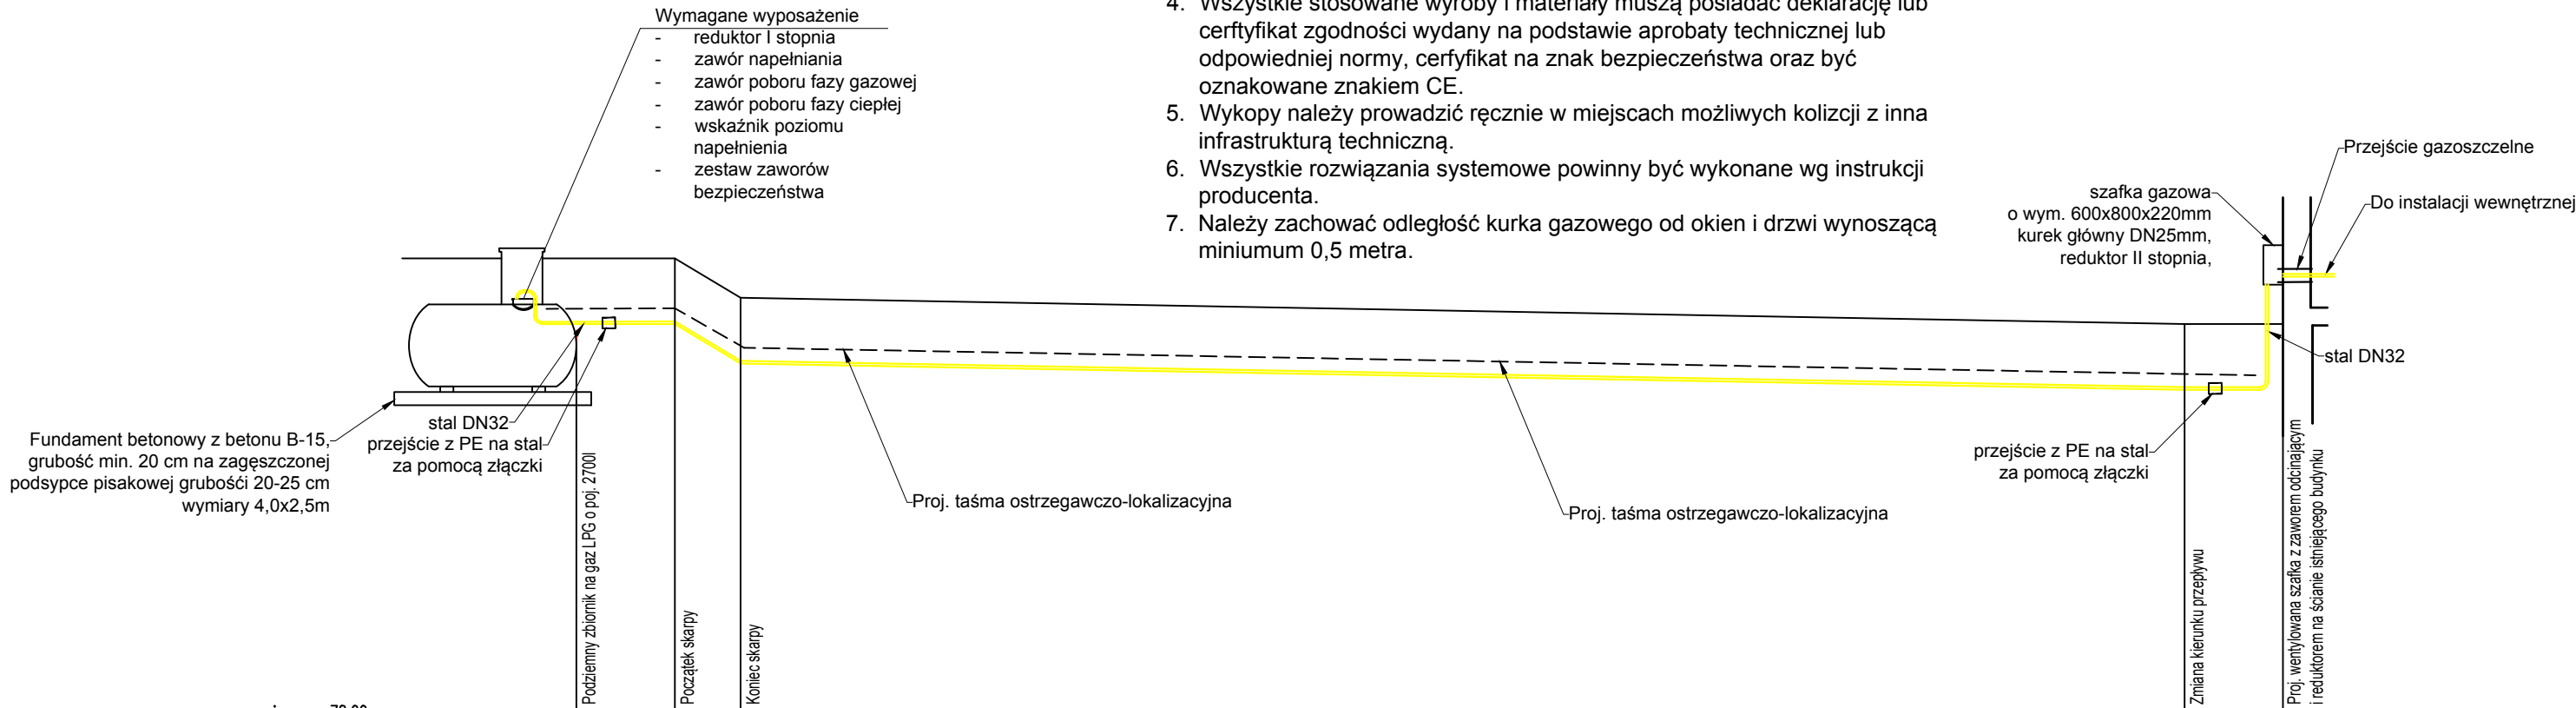

poziom por.78,00 m n.p.m.					
Węzeł	ZB				SG
Rzędna terenu [m n.p.m.]	85,10	85,10	84,50		
Rzędna dna rury [m n.p.m.]	84,10	84,10	83,50		
Zagłębienie [m]	1,00	1,00	1,00		
Materiał,Średnica/Spadek [%]	PE40	0,00 PE40	60,00 PE40	1,82 PE40	0,00
Długość [m]	1,50	1,00	22,00	1,50	
Odległość [m]	0,00	1,50	2,50	24,50	26,00
Dno wykopu [m n.p.m.]	84,10	84,10	83,50	83,10	83,10
Objętość wykopu [m3]	0,75	0,50	11,00	0,75	
Kąt załamania [°]	60°				
Opis terenu	TEREN DZIAŁKI INWESTORA dz. nr 75a		TEREN DZIAŁKI INWESTORA dz. nr 75a		TEREN DZIAŁKI INWESTORA dz. nr 75a
Dekametr	0	1	2	+0,60	

TEREN DZIAŁKI INWESTORA
dz. nr 74

LMD-Invest Łukasz Dymura
ul. Rogali 13/2, 84-200 Wejherowo
tel. 505256154, NIP: 5882088004
email: biuro@LMD-invest.pl

Inwestycja / Lokalizacja:
PROJEKT REMONTU I PRZEBUDOWY BUDYNKU FILII CENTRUM KULTURY W RYCHŁAWIE WRAZ Z ZBIORNIKIEM ZEWNĘTRZNYM NA GAZ W RAMACH ZADANIA "REWITALIZACJA FILII CENTRUM KULTURY W RYCHŁAWIE" 86-170 RYCHŁAWA, DZIAŁKA NR 75A, 74 OBRĘB RYCHŁAWA 0014, TWARDA GÓRA 0016

Inwestor:
GMINA NOWE
PLAC ŚW. ROCHA 5
86-170 NOWE

Faza: PROJEKT BUDOWLANY
Branża: SANITARNA

Projektował:
MGR INŻ. ARKADIUSZ BURNICKI
uprawnienia budowlane do projektowania
w specjalności sanitarnej bez ograniczeń

Nr uprawnień:
POM/0227/P00S/10

Data:
11.2019

Podpis:

SPRAWDZAJ:
MGR INŻ. JAKUB OTTA
uprawnienia budowlane do projektowania
w specjalności sanitarnej bez ograniczeń

Nr uprawnień:
POM/0005/PWBS/17

Data:
11.2019

Podpis:

Temat rysunku:
Profil instalacji gazowej

Skala:
1:100

Nr rys.:
S-0.2