


STUDIUM UWARUNKOWAŃ I KIERUNKÓW ZAGOSPODAROWANIA PRZESTRZENNEGO MIASTA I GMINY NOWE

Schemat kartograficzny - Infrastruktura techniczna

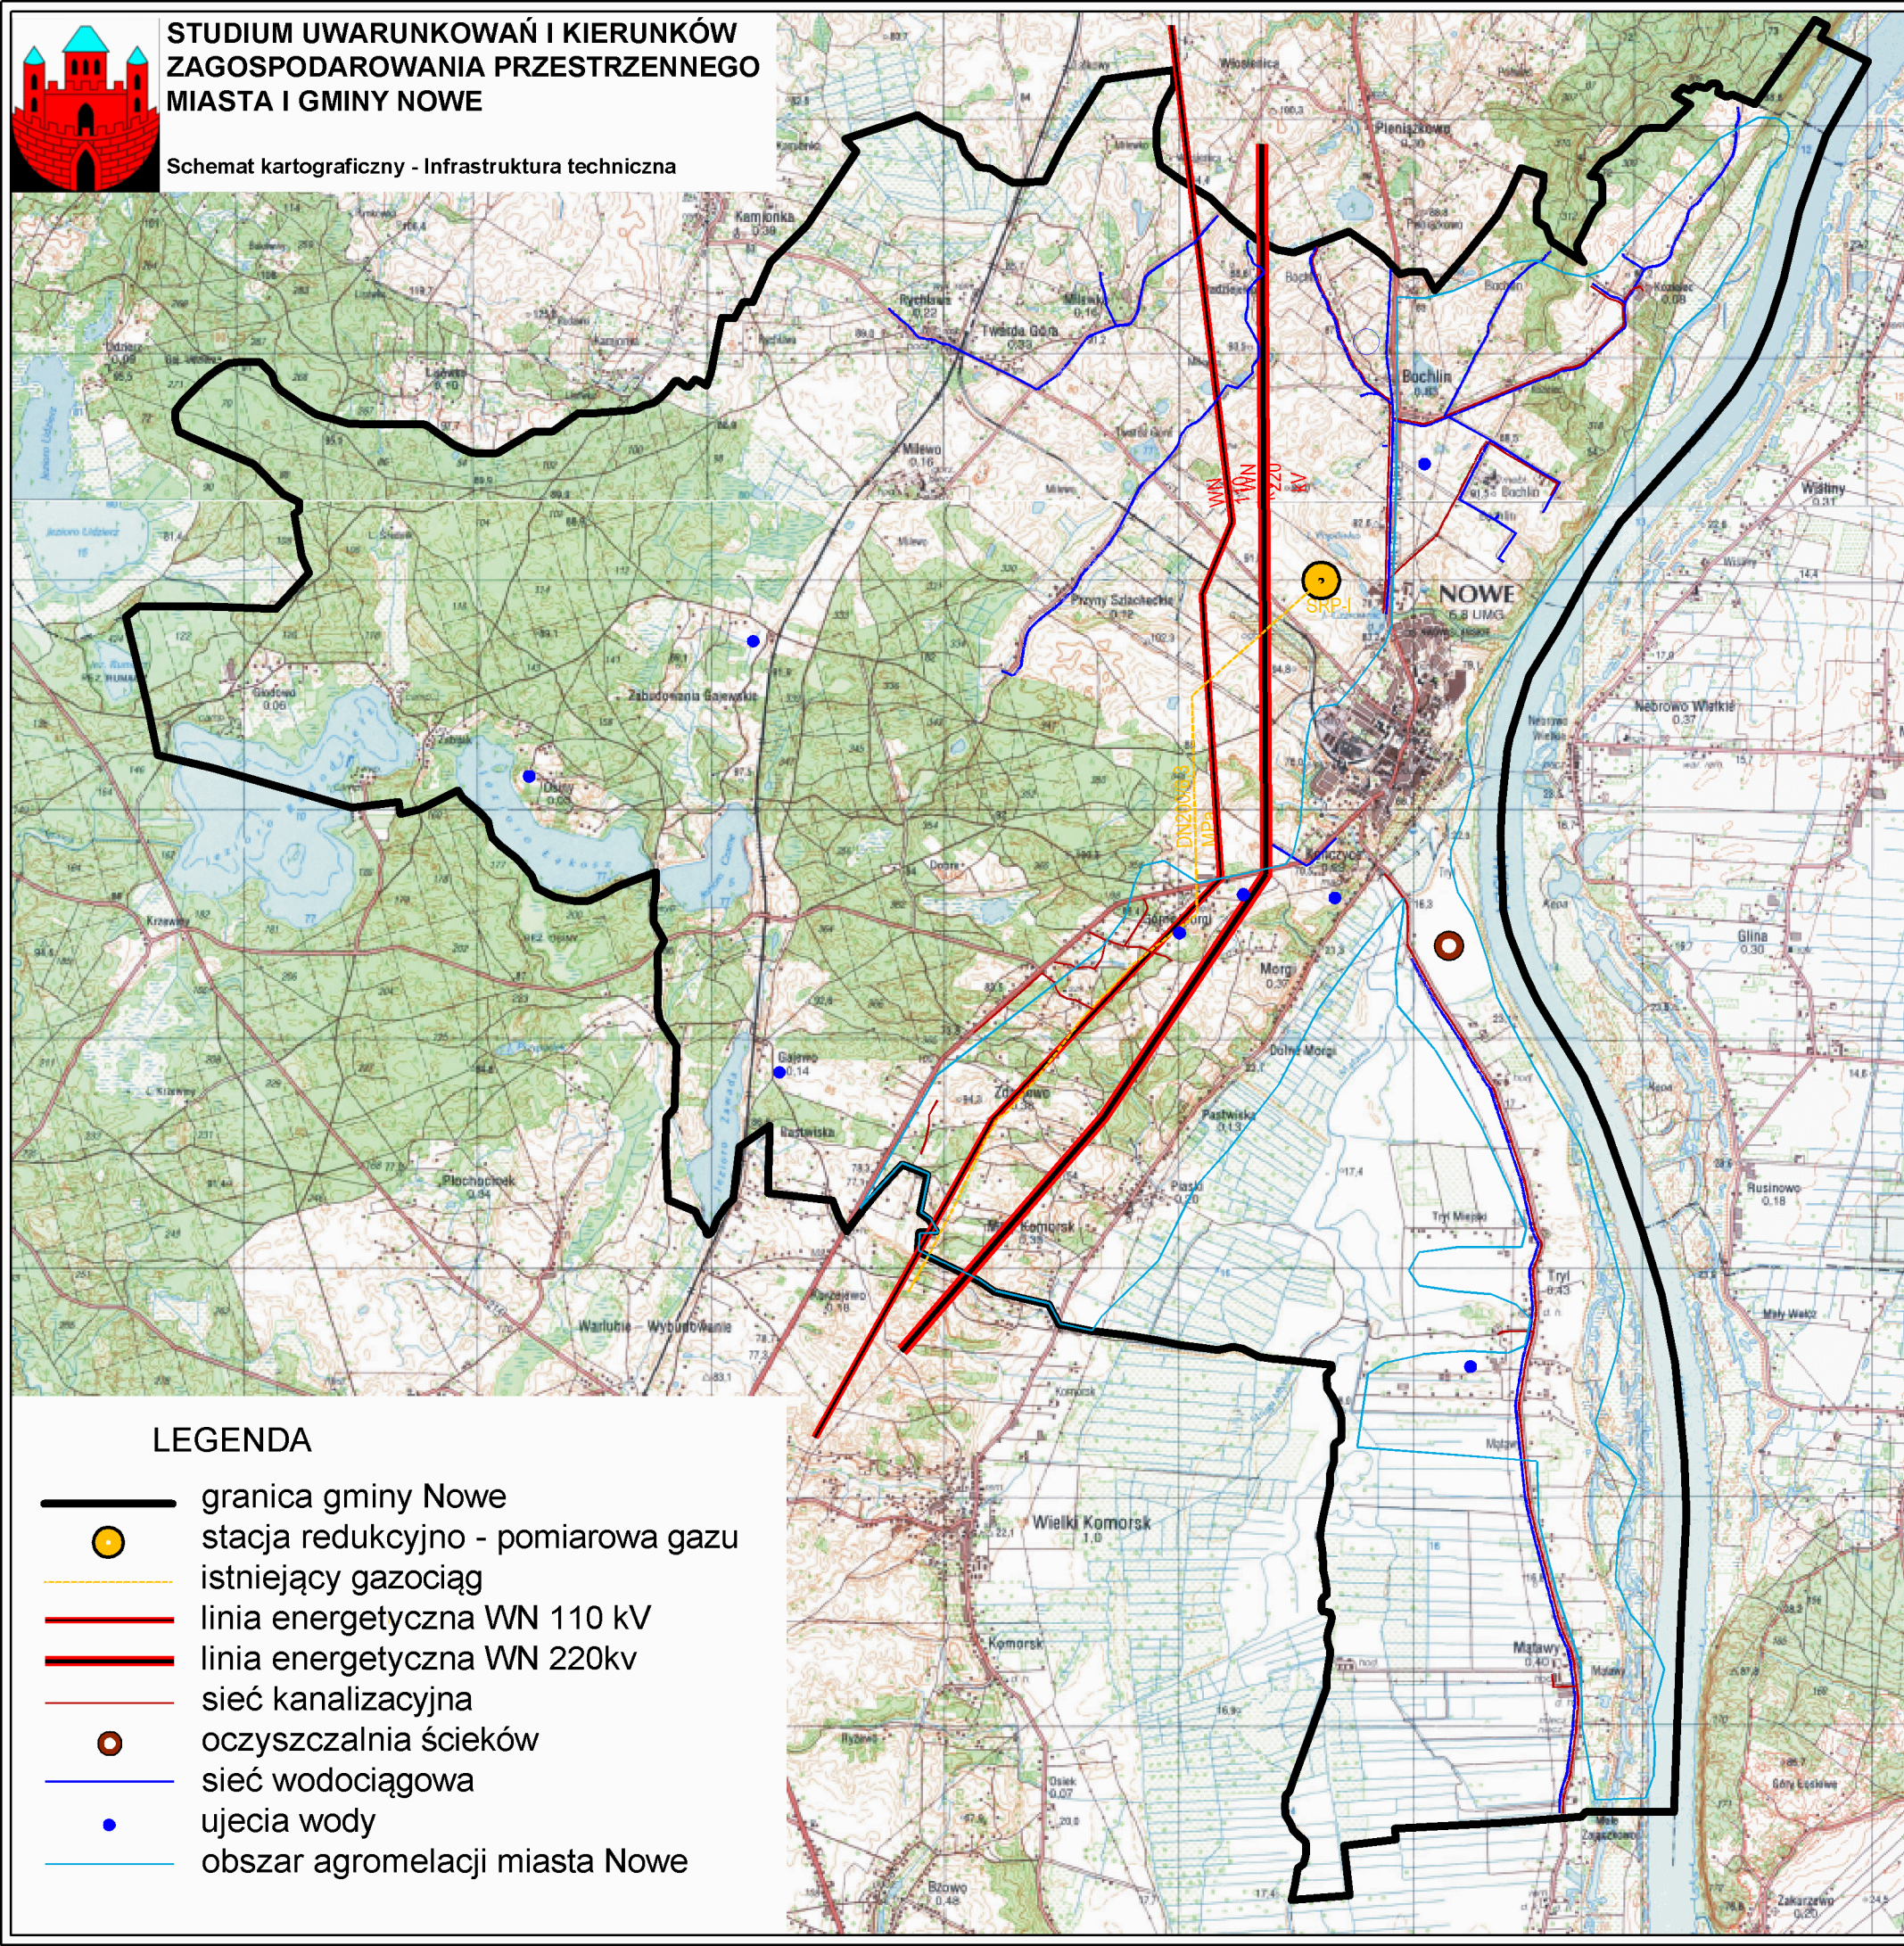

LEGENDA

- granica gminy Nowe
- stacja redukcyjno - pomiarowa gazu
- - - istniejący gazociąg
- linia energetyczna WN 110 kV
- linia energetyczna WN 220kV
- sieć kanalizacyjna
- oczyszczalnia ścieków
- sieć wodociągowa
- ujęcia wody
- obszar agromelacji miasta Nowe