

PROJEKT ZAGOSPODAROWANIA

MAPA DO CELÓW PROJEKTOWYCH SKALA 1:500

Obwód Nowe 0001 dz.303/5, 301/3
Jednostka ewidencyjna Nowe 041406_4
Województwo: kujawsko-pomorskie
Sekcje map: 6.205.27.11.3.3;4, 6.205.27.16.1.1;2
ukł. wsp. 2000/6 ukł. wys. Kronsztadt
K.E.R.G.6640.559.2017

Nie wyklucza się istnienia w terenie również
innych urządzeń podziemnych ułożonych, a nie
zgłoszonych do inwentaryzacji geodezyjnej.

Nie wykonano ustaleń obciążeń służebnościami gruntowymi

Świecie dnia: 3.04.2017r


PRZEDSIĘBIORSTWO
GEODEZYJNO-KARTOGRAFICZNE
"KAJA" Spółka z o.o.
86-100 ŚWIECIE
ul. Wojska Polskiego 157
TEL. (052) 33-14-777, FAX (052) 33-33-267
NIP 554-023-54-42

INWESTOR: Gmina Nowe
ul. Plac Św. Rocha 5
86-170 Nowe

Geodezja - Prawnik
Grzegorz Kaja
86-100 Świecie
0 502 027 580
ul. Wojska Polskiego 187

-  — GRANICE TERENÓW SIŁOWNI
-  — URZĄDZENIA SIŁOWE
-  — SORTOWNIK ODPADÓW
-  — PYLON Z REGULAMINEM SIŁOWNI

- URZĄDZENIA SIŁOWNI
- 1 wyciskanie siedząc i wyciskający dla osób na wózkach inwalidzkich
 - 2 koła Tai Chi dla osób na wózkach inwalidzkich
 - 3 prasa nożna podwójna
 - 4 ster podwójny
 - 5 odwodźniacz + stepper
 - 6 wiosłarz wolnostojący
 - 7 biegacz podwójny
 - 8 narciarz wolnostojący
 - 9 twister + wahadło
 - 10 orbitrek wolnostojący
 - 11 koordynator ruchu
 - 12 zestaw sprawnościowy

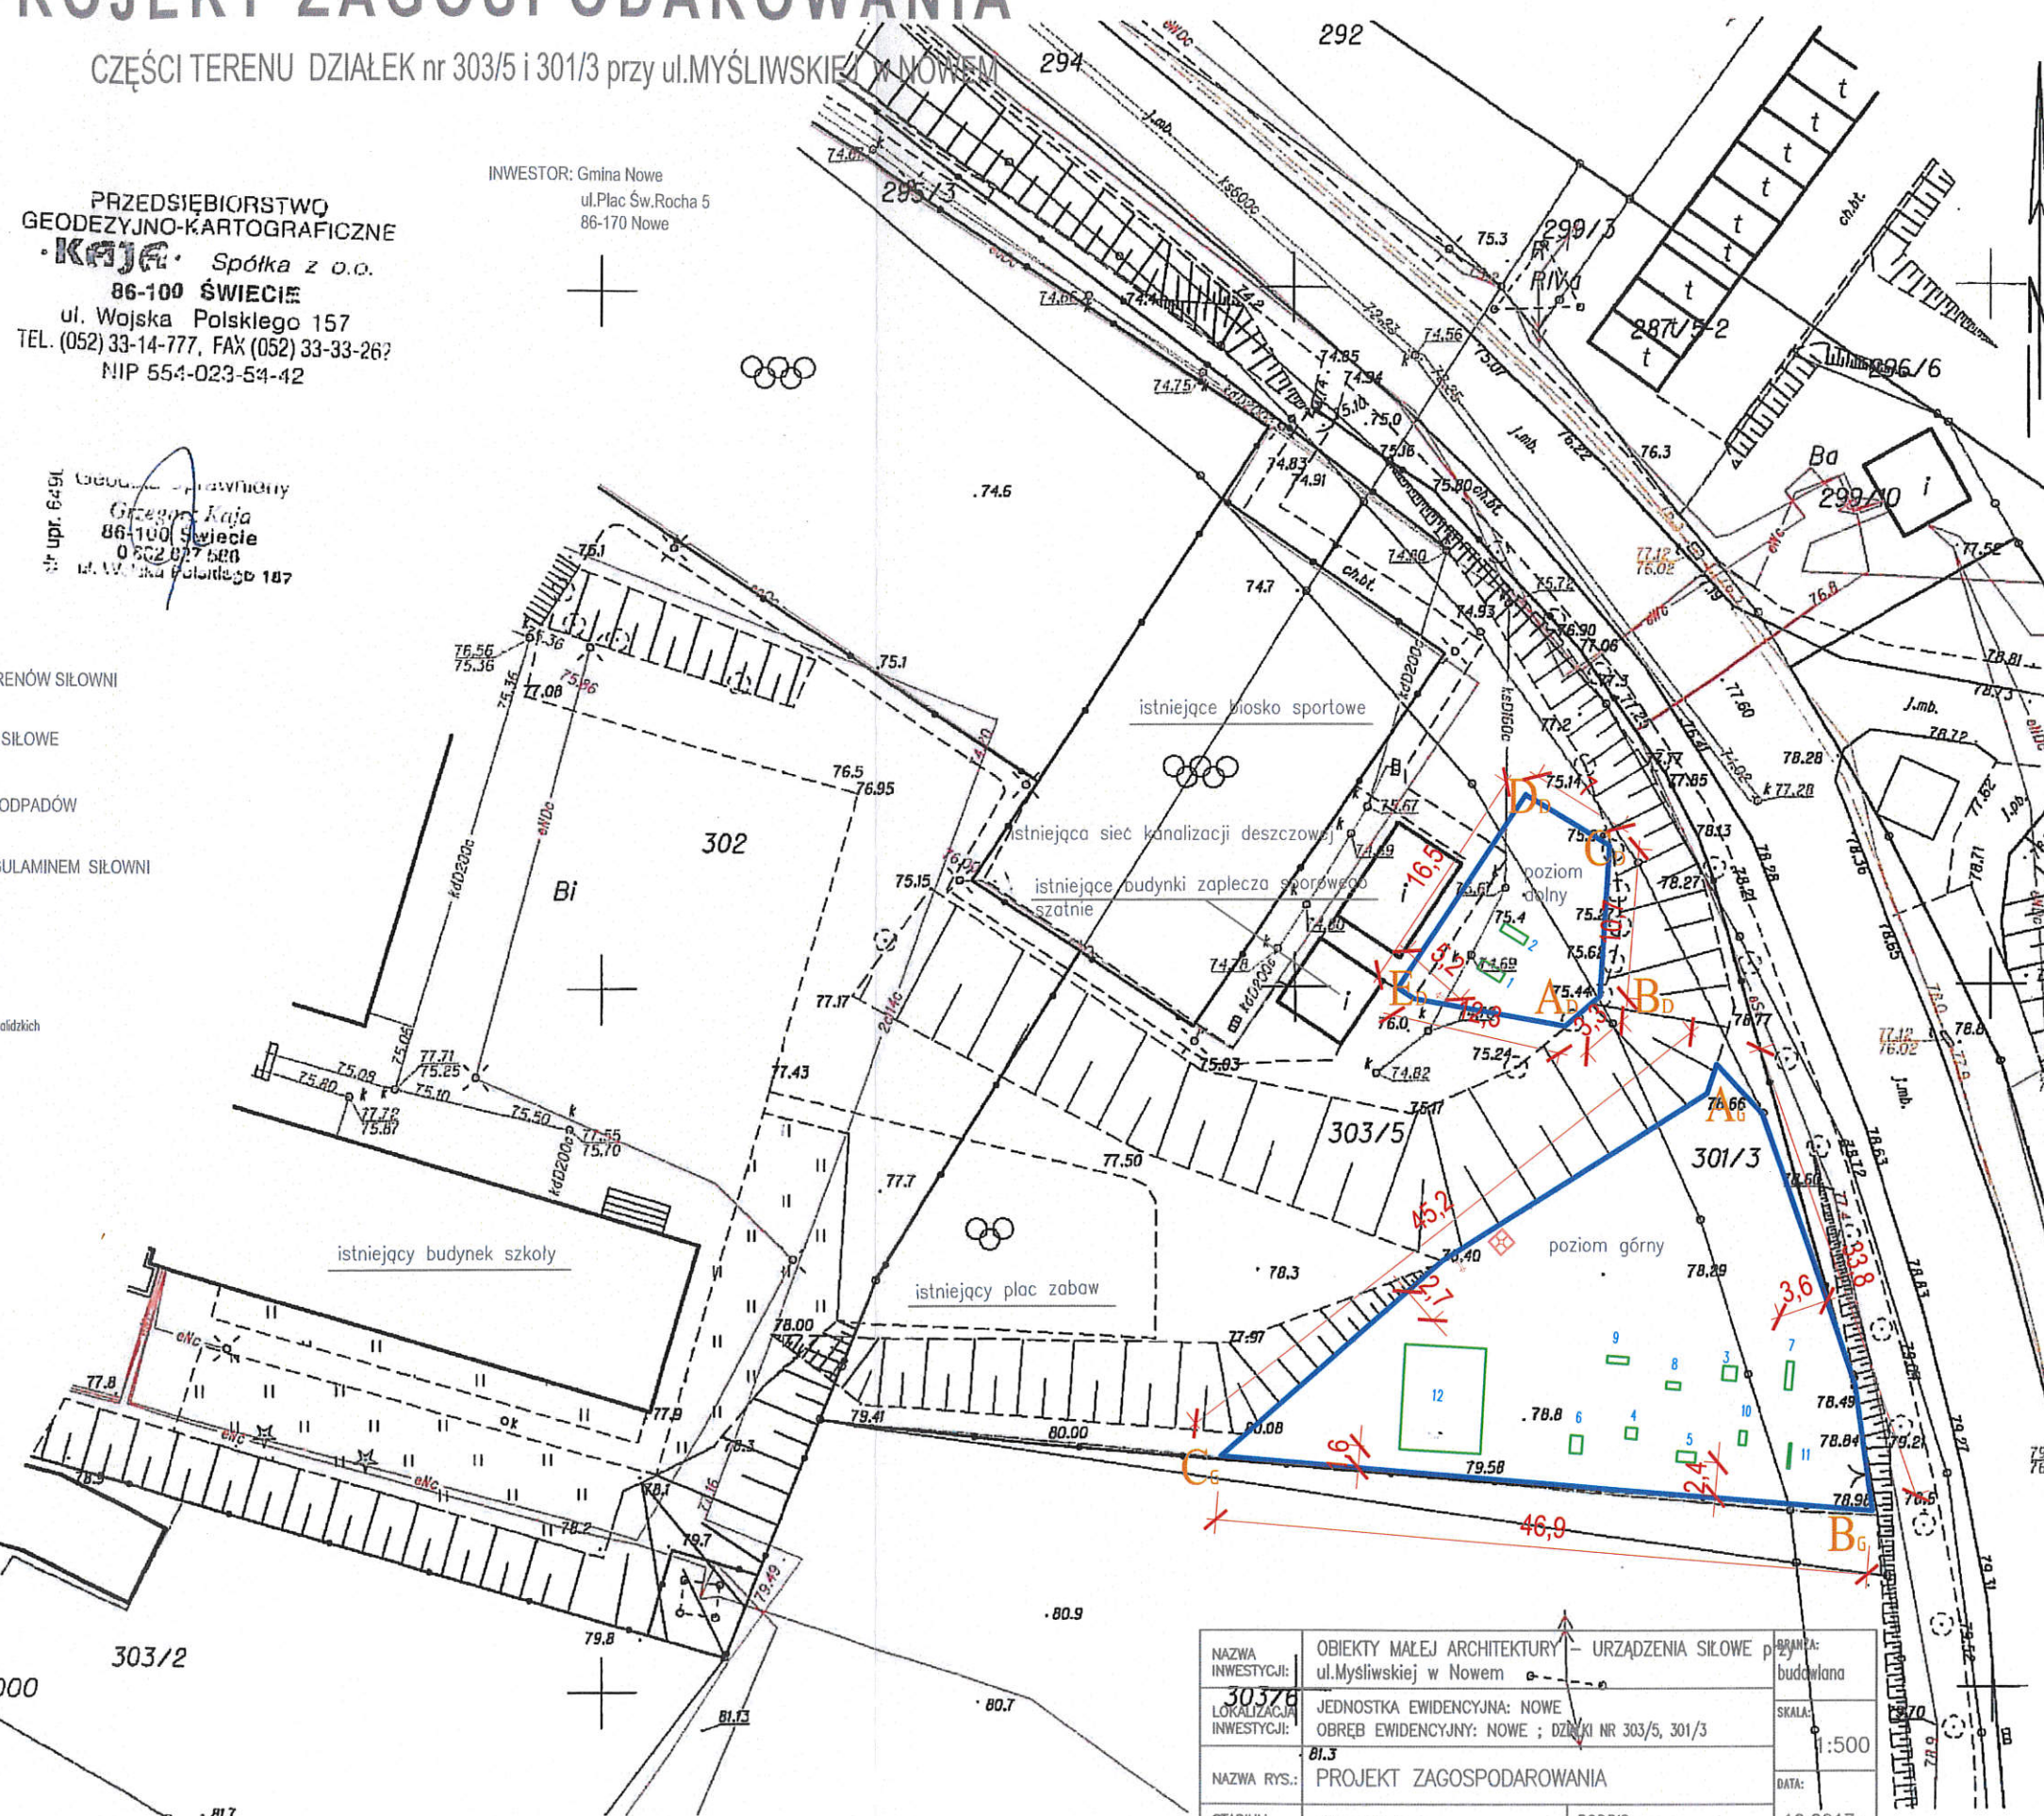

NAZWA INWESTYCJI:	OBIEKTY MAŁEJ ARCHITEKTURY - URZĄDZENIA SIŁOWE p	BRANŻA:	budowlana
LOKALIZACJA INWESTYCJI:	ul. Mysliwskiej w Nowem	SKALA:	1:500
NAZWA RYS.:	JEDNOSTKA EWIDENCYJNA: NOWE OBRĘB EWIDENCYJNY: NOWE ; DZIAŁKI NR 303/5, 301/3	DATA:	10.2017r.
STADIUM PROJEKTU:	01.3 PROJEKT ZAGOSPODAROWANIA	NR RYS.:	P.Z.
PROJEKTANT:	zgłoszenie budowy	PODPIS:	
UPRAWNIENIA SPECJALNOŚĆ:	tech.bud. Grazyna Świerczyńska GP-KZ-7342/140/93 konstrukcyjno-budowlana		