



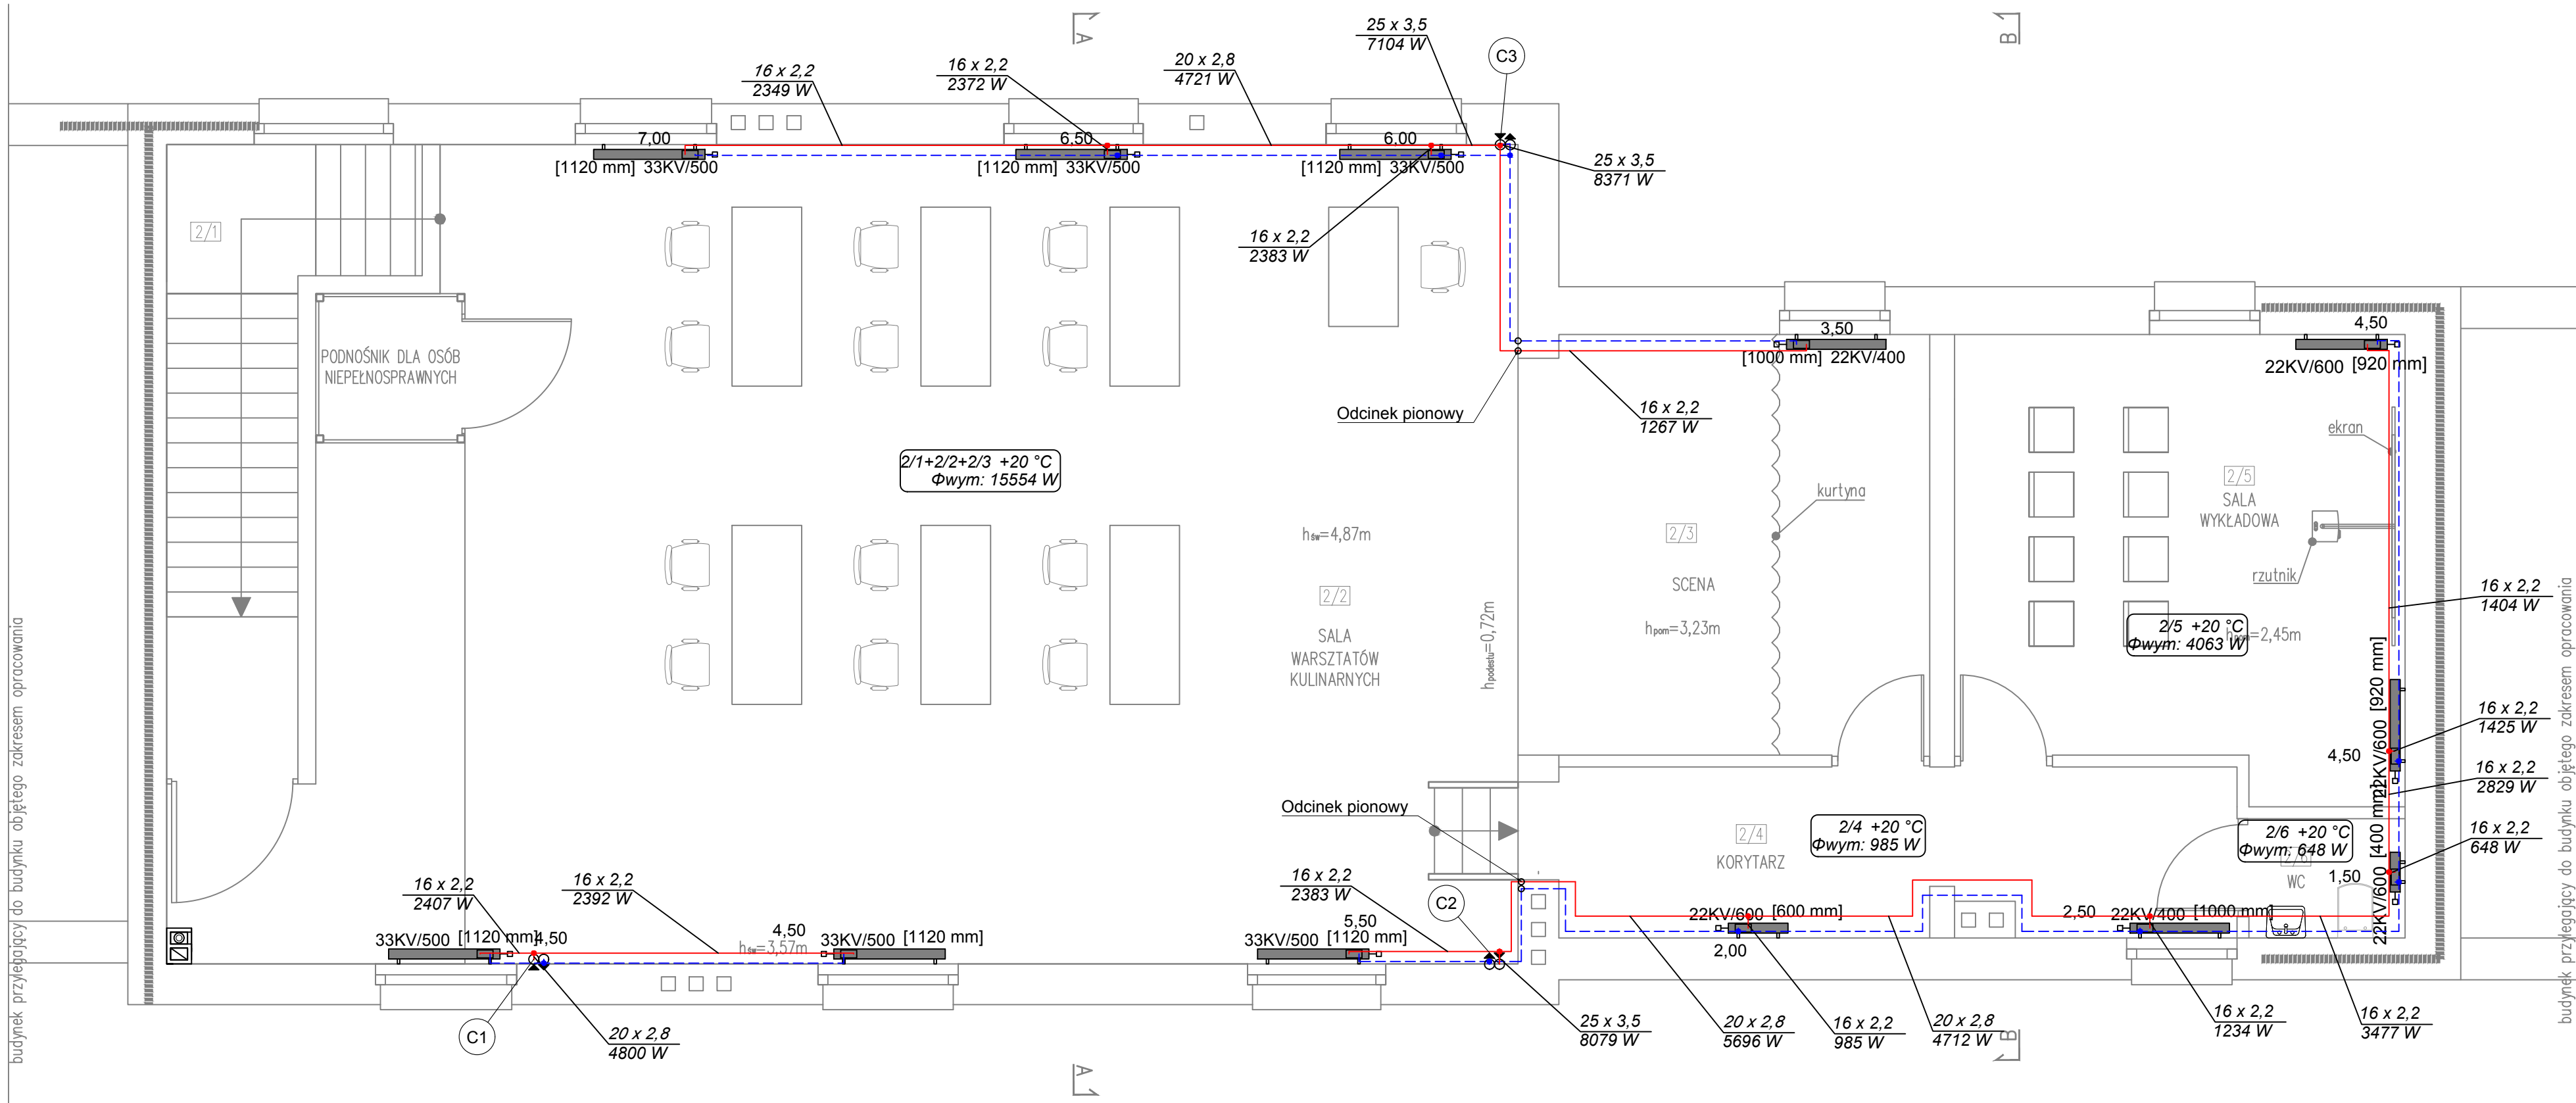

LEGENDA

- przewód c.o. zasilanie, układane w bruzdach lub podłozie
- przewód c.o. powrót, układane w bruzdach lub podłozie
- pion instalacji c.o.
- grzejnik płytowy stalowy (nastawa)
- typ/wysokość [długość grzejnika]
- rozdzielacz

- wysokość montażu grzejnika płytowego

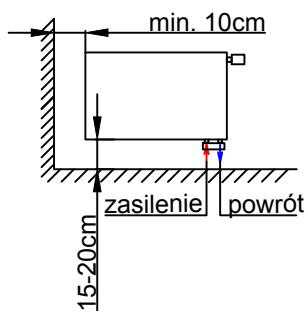

LMD-Inwest Łukasz Dymura
ul. Rogali 13/2, 84-200 Wejherowo
tel. 505256154, NIP: 5882088004
email: biuro@LMD-inwest.pl



Inwestycja / Lokalizacja:
PROJEKT REMONTU I PRZEBUDOWY BUDYNKU FILII CENTRUM KULTURY W RYCHŁAWIE WRAZ Z ZBIORNIKIEM
ZEWNĘTRZNYM NA GAZ W RAMACH ZADANIA "REWITALIZACJA FILII CENTRUM KULTURY W RYCHŁAWIE"
86-170 RYCHŁAWA, DZIAŁKA NR 75A, 74 OBRĘB RYCHŁAWA 0014, TWARDA GÓRA 0016

Investor:
GMINA NOWE
PLAC ŚW. ROCHA 5
86-170 NOWE

Faza: PROJEKT BUDOWLANY
Branża: SANITARNA

Projektował:
MGR INŻ. ARKADIUSZ BURNICKI
uprawnienia wydane do projektowania
w specjalności sanitarna bez ograniczeń

Nr uprawnień:
POM/0227/POOS/10

Data:
11.2019

Podpis:

SPRAWDZIŁ:
MGR INŻ. JAKUB OTTA
uprawnienia wydane do projektowania
w specjalności sanitarna bez ograniczeń

Nr uprawnień:
POM/0005/PWBS/17

Data:
11.2019

Podpis:

Temat rysunku:
Rzut I piętra – instalacja c.o.

Skala:
1:50

Nr rys.:
S-4.2