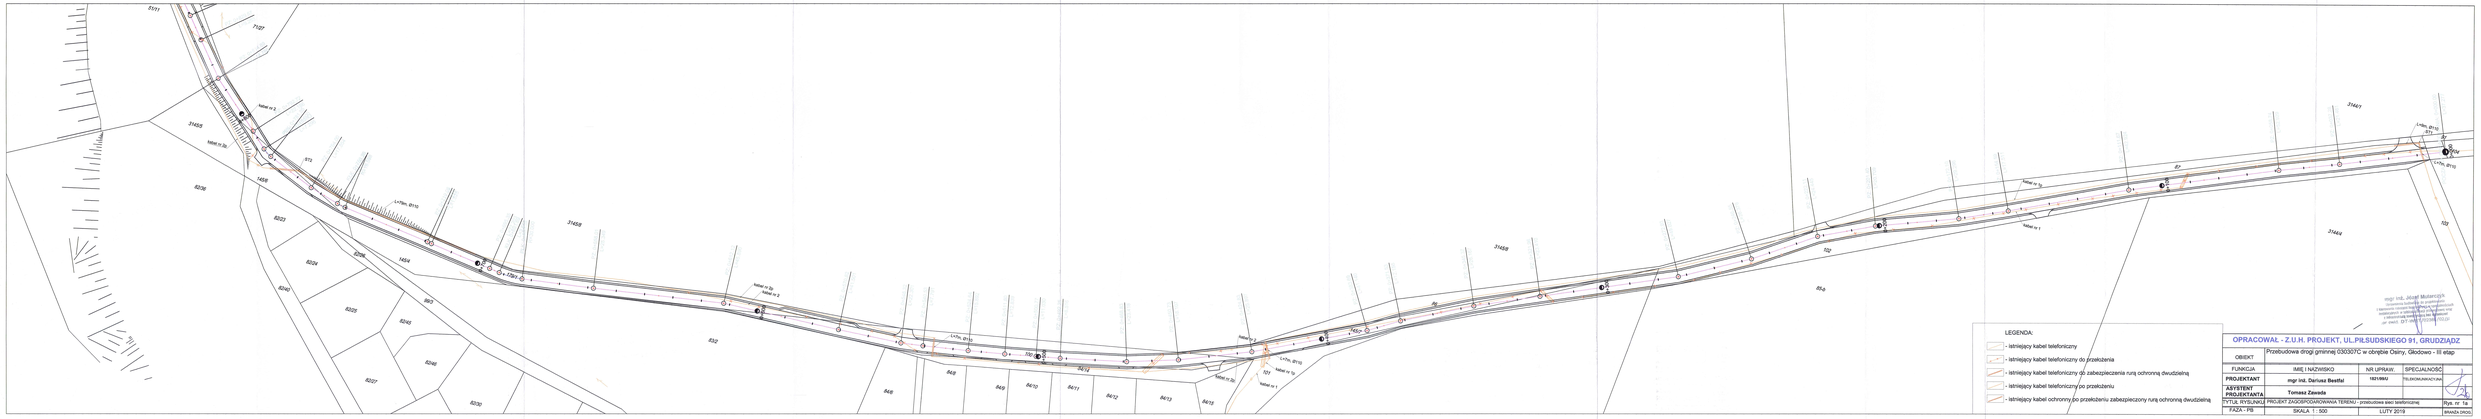

LEGENDA:

- istniejący kabel telefoniczny
- istniejący kabel telefoniczny do przekłożenia
- istniejący kabel telefoniczny do zabezpieczenia rurą ochronną dwudzielną
- istniejący kabel telefoniczny po przekłożeniu
- istniejący kabel ochronny po przełożeniu zabezpieczony rurą ochronną dwudzielną

mgr inż. Józef Mularczyk
Upoważnienie Marszałka Województwa Pomorskiego
z dnia 2 lipca 2002 r. nr 1/2002 do wykonywania samodzielnych funkcji w zakresie projektowania w ograniczonym zakresie specjalności drogowej
(w zakresie dróg wojewódzkich)
upr. ewid. 07-0-00-0-0-0